


PIANO TERRA

A

B

C

n° 11 PED. cm 30
n° 12 ALZ. cm 16,6

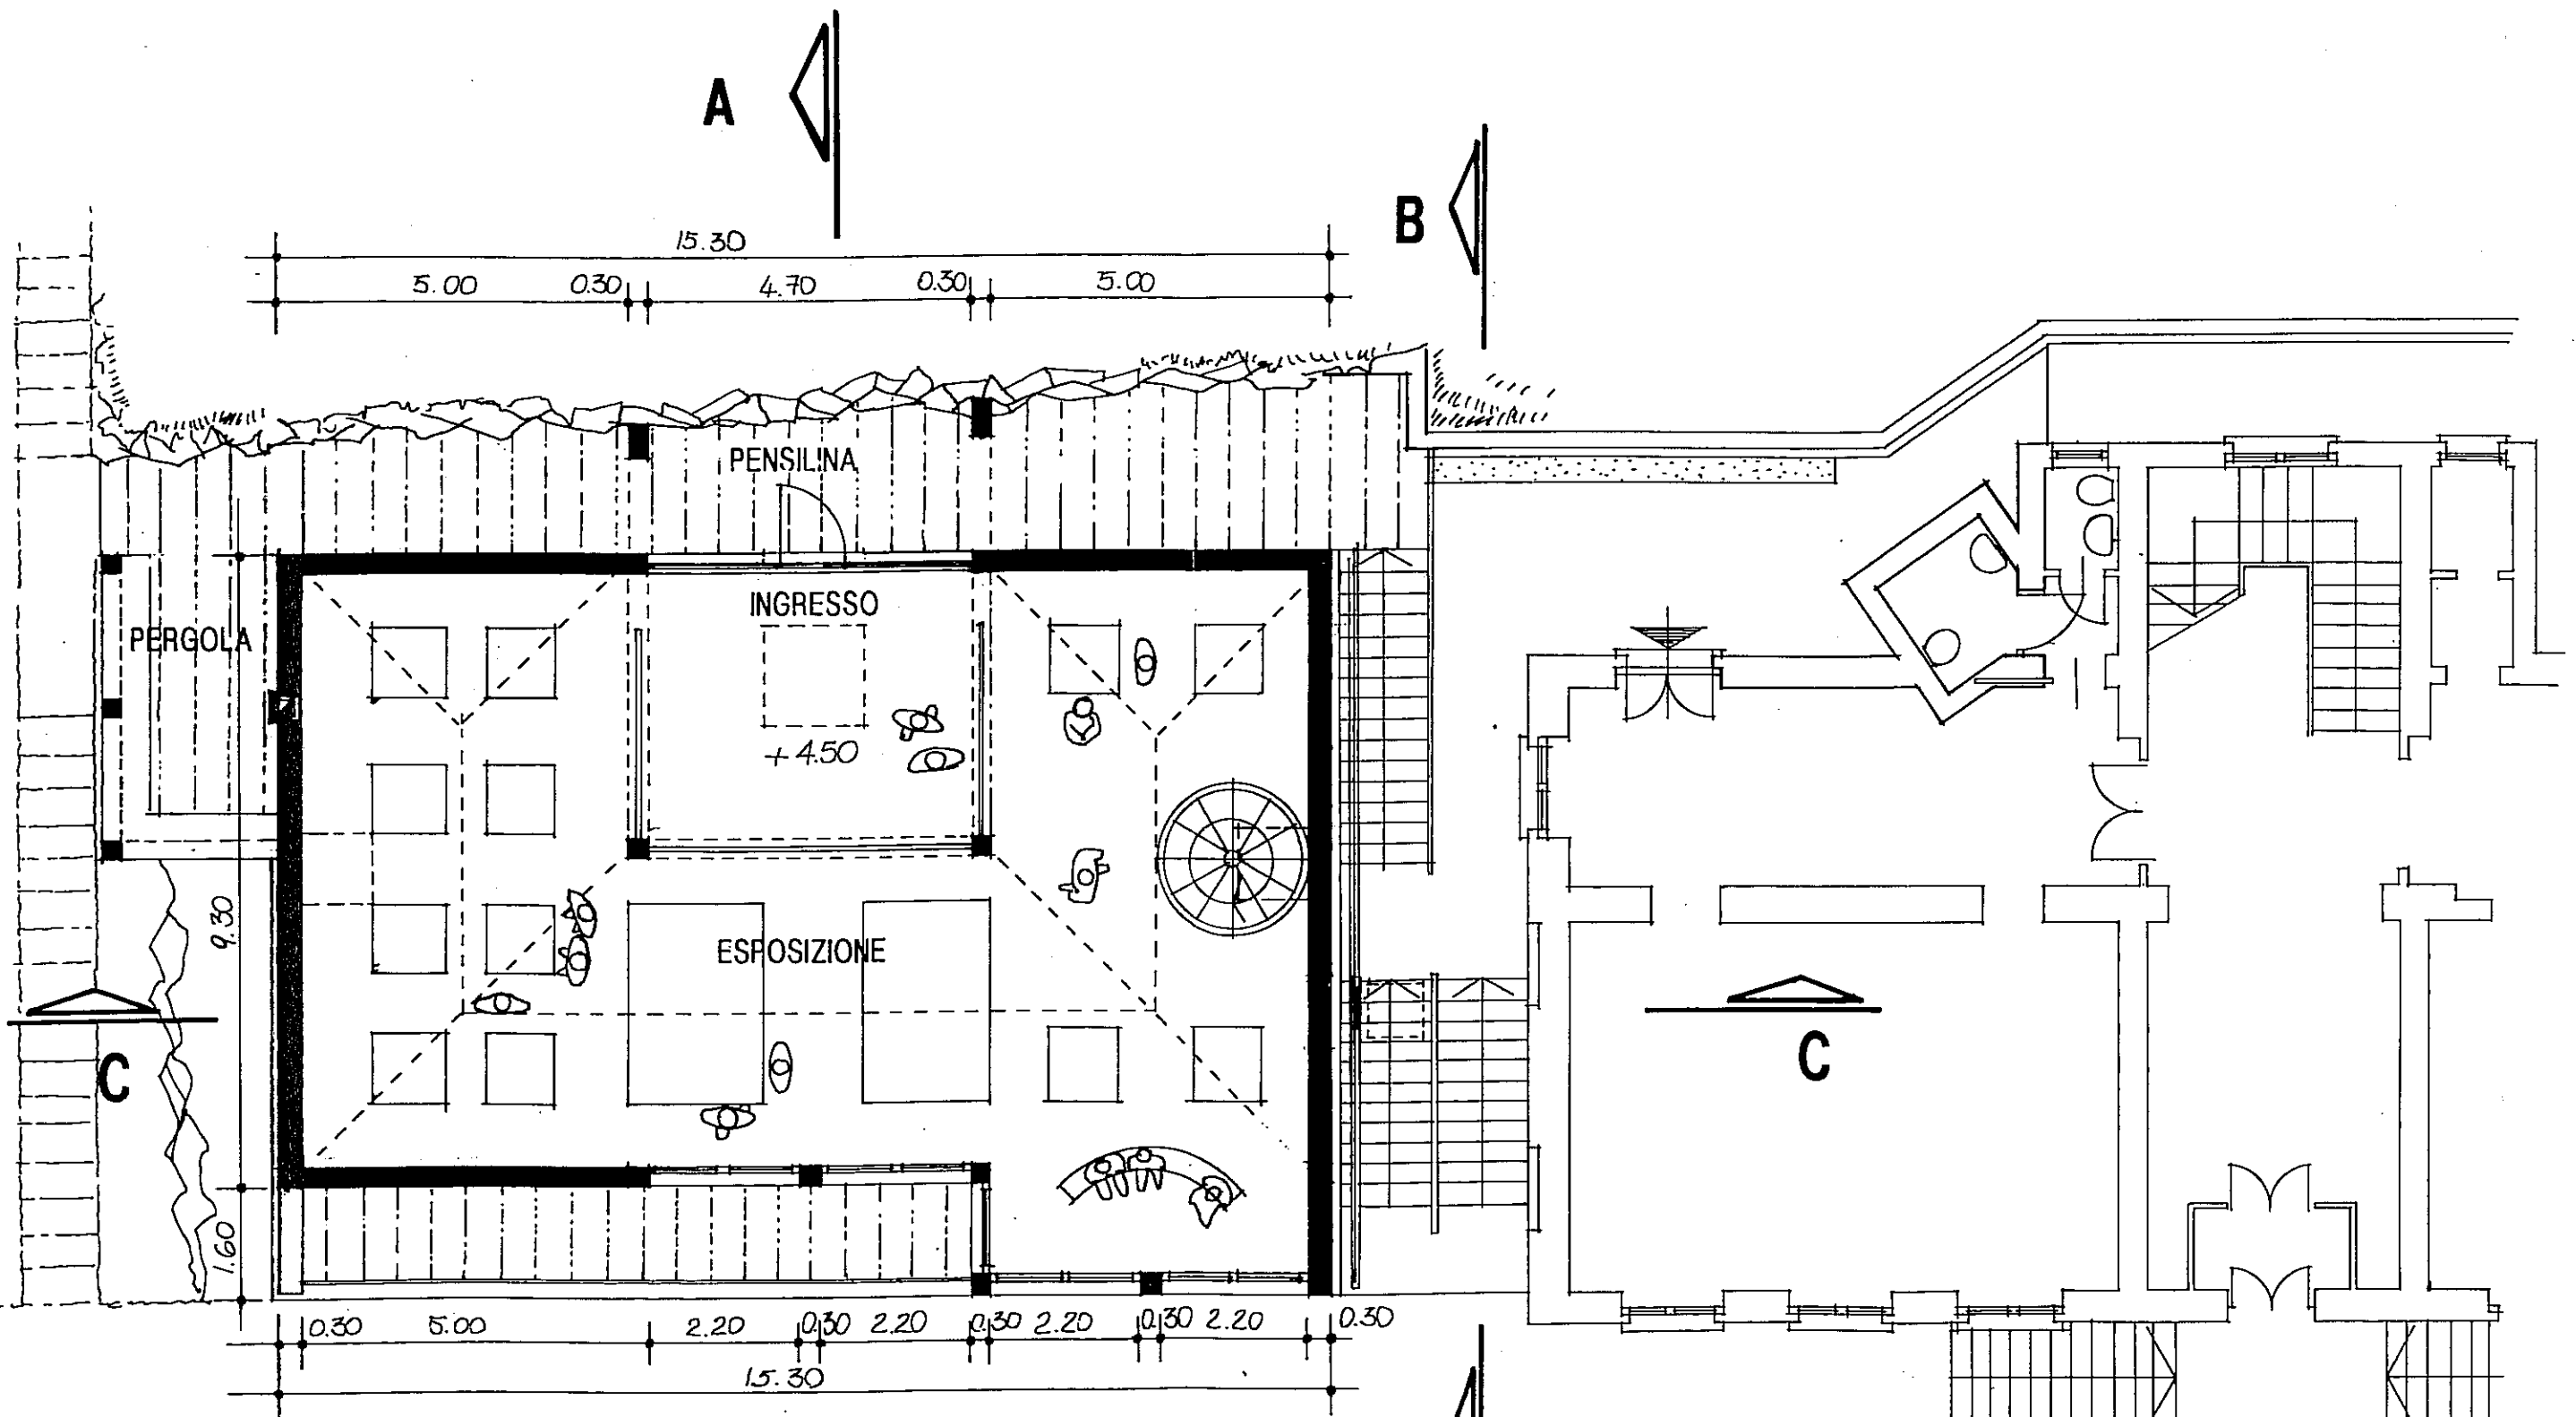

PIANO PRIMO

