


Edificio A - Rifugio alpino non gestito - Piano Terreno

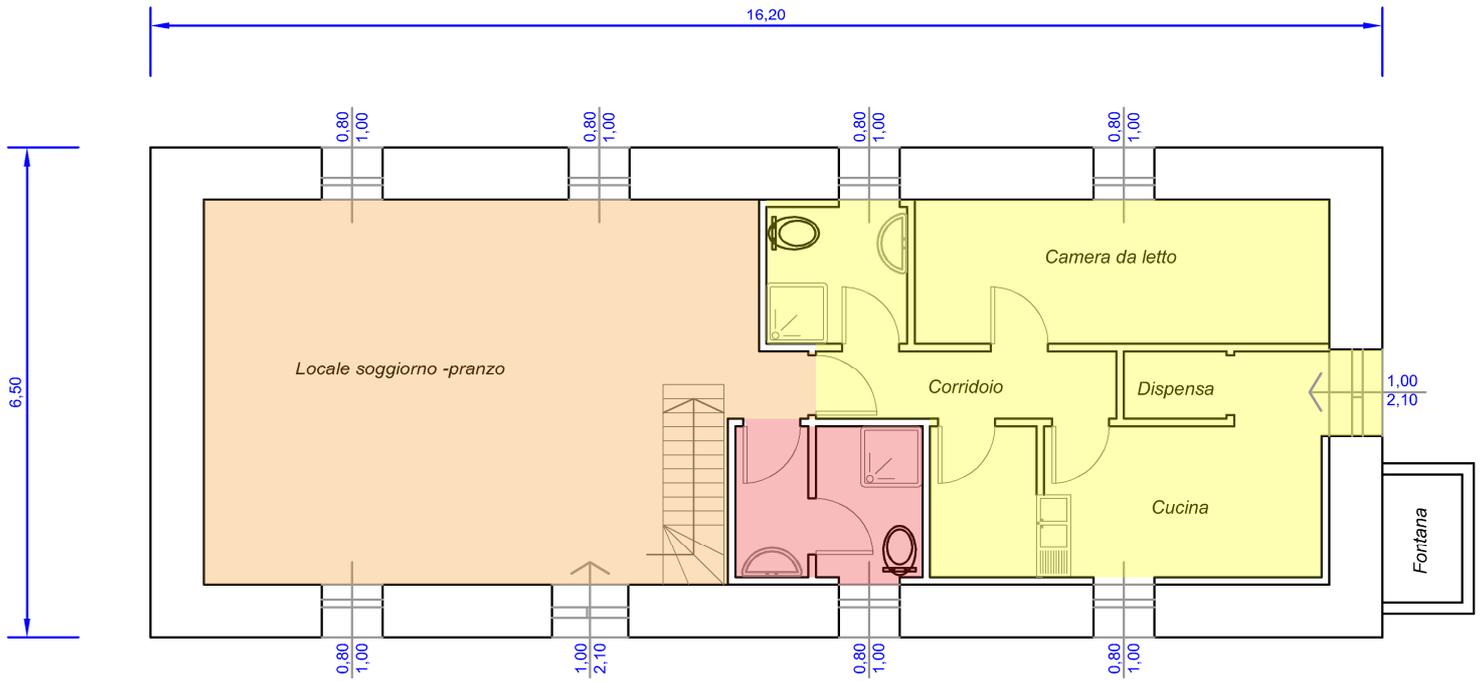

Edificio A - Rifugio alpino non gestito - Piano Primo

