

via Vittorio Veneto

Piazza
della Chiesa

Circolo

Tavolo e panche
in pietra

ostello


Via della Chiesa

Pergolato


Casa del Parco

Serbatoio GPL

- Arree di uso promiscuo
- Arree di uso esclusivo

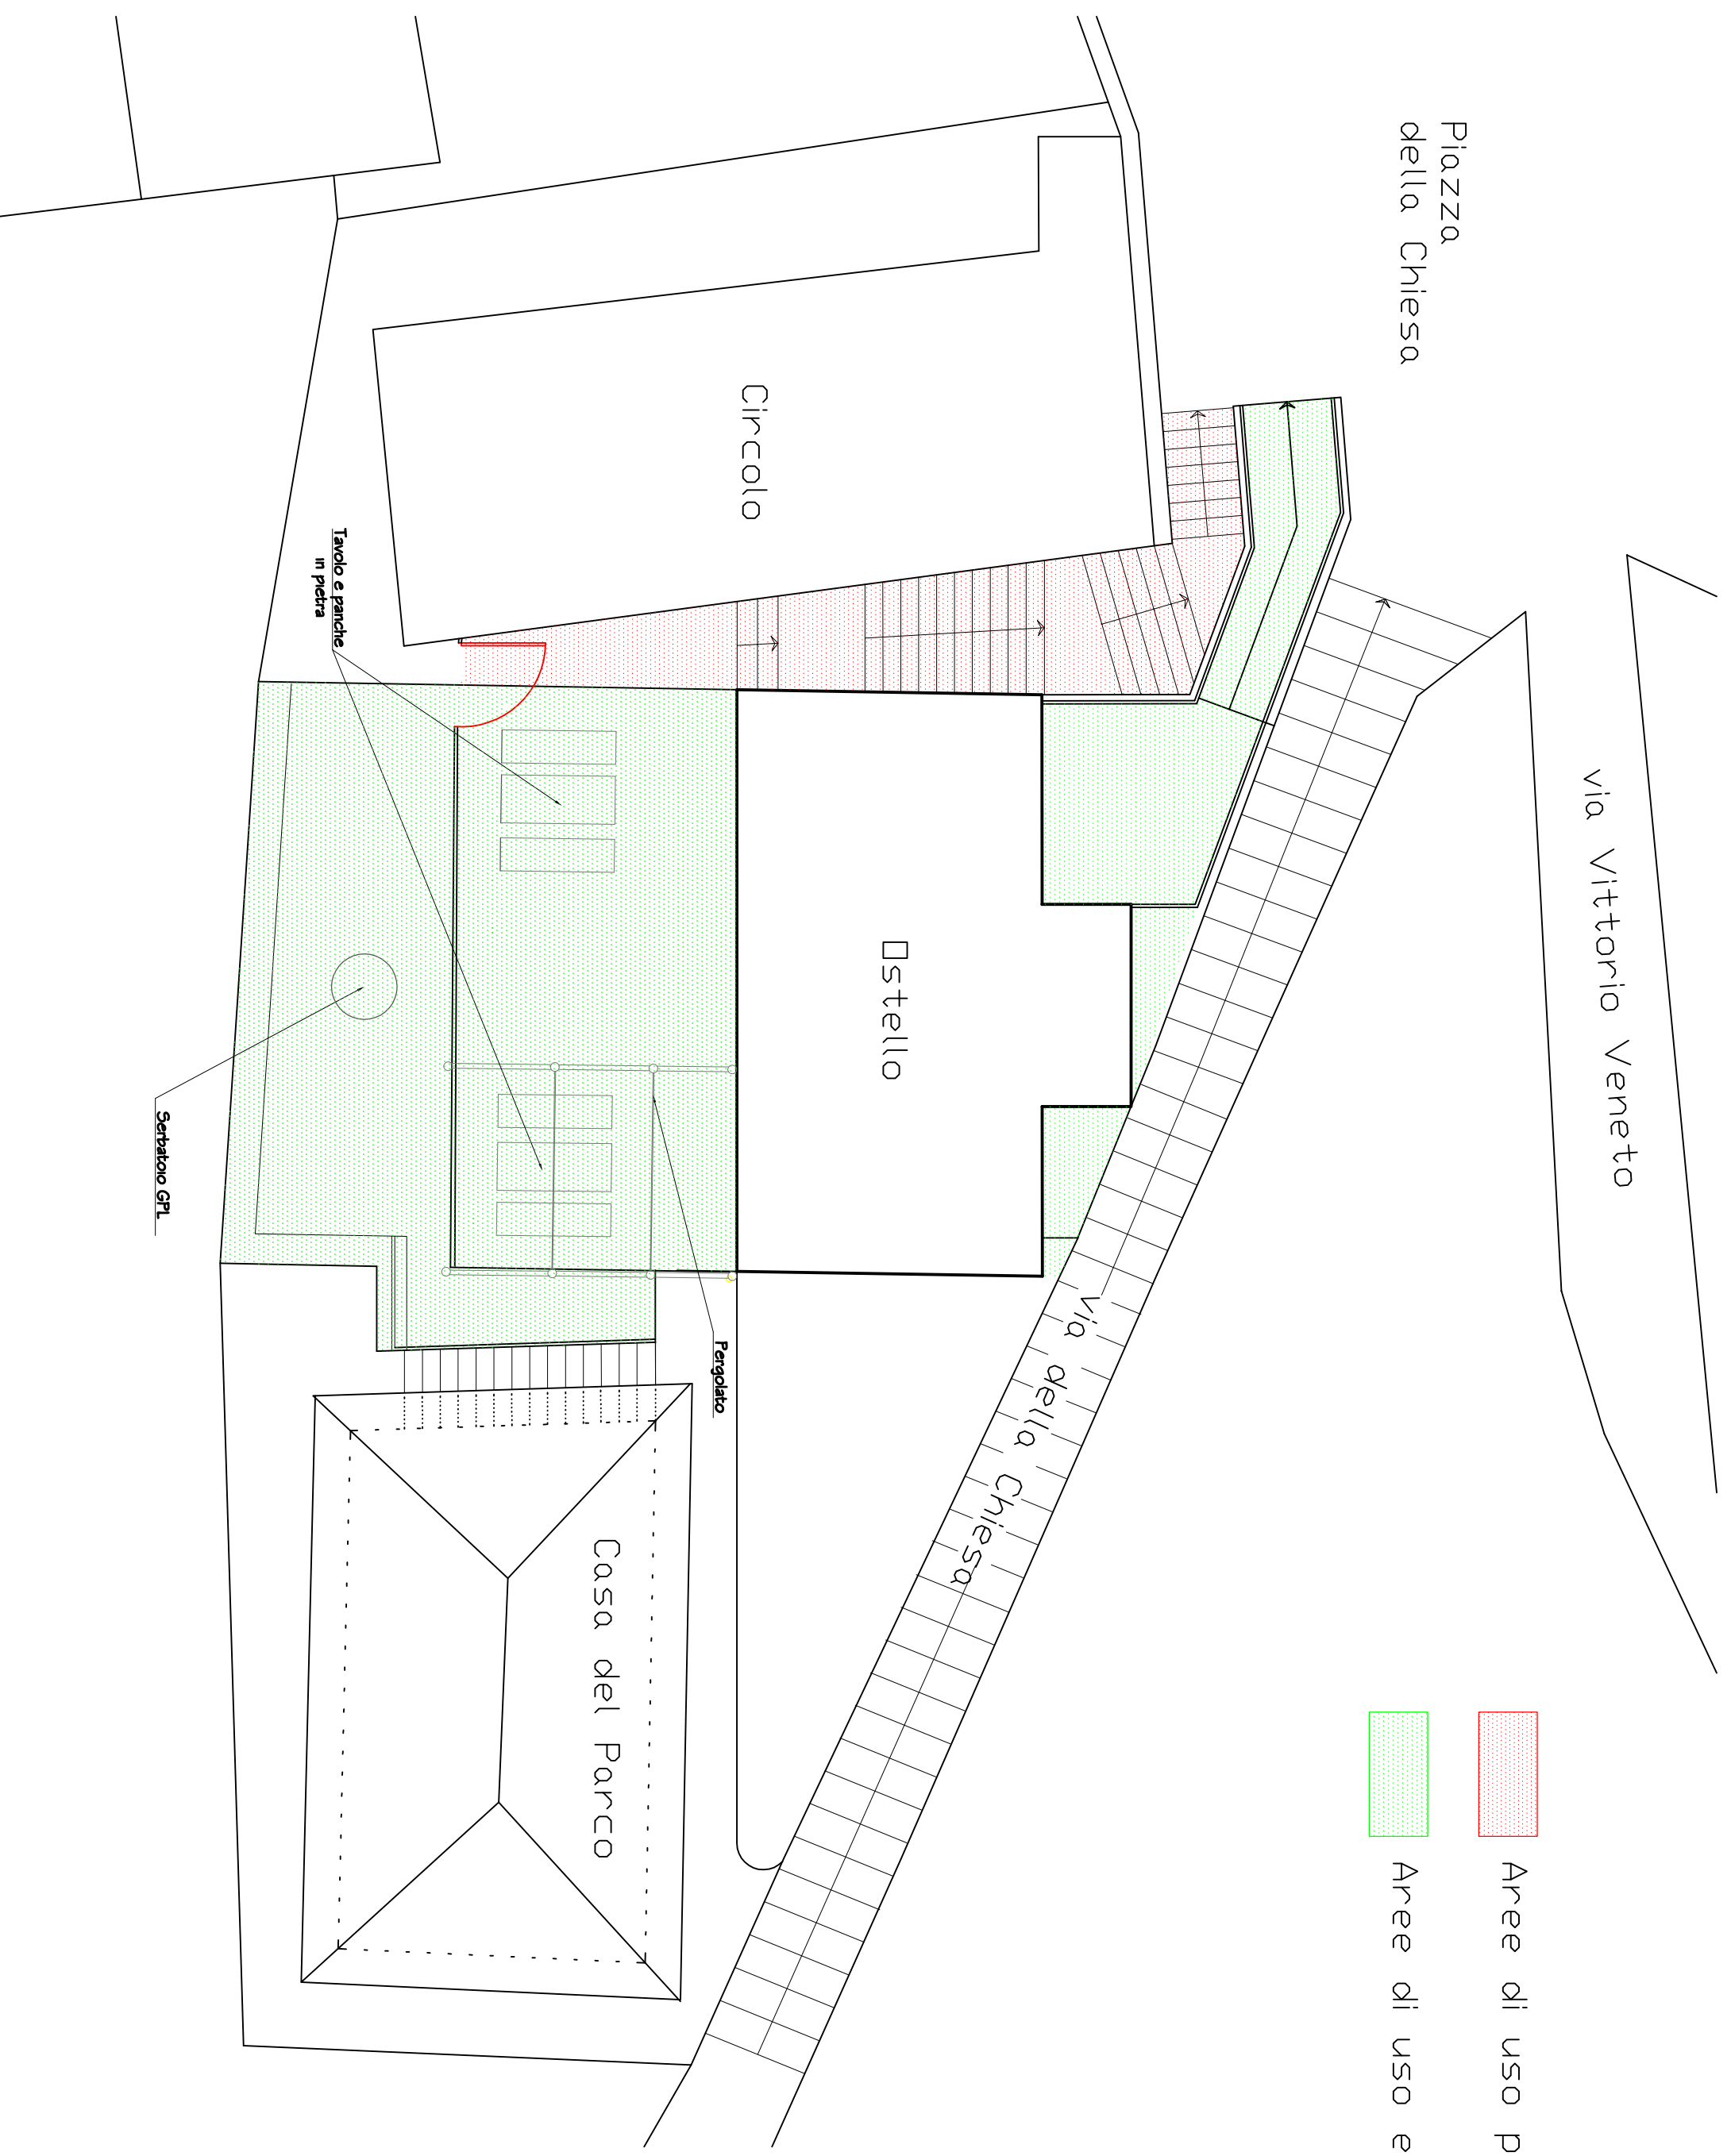


PIANO SEMINTERRATO

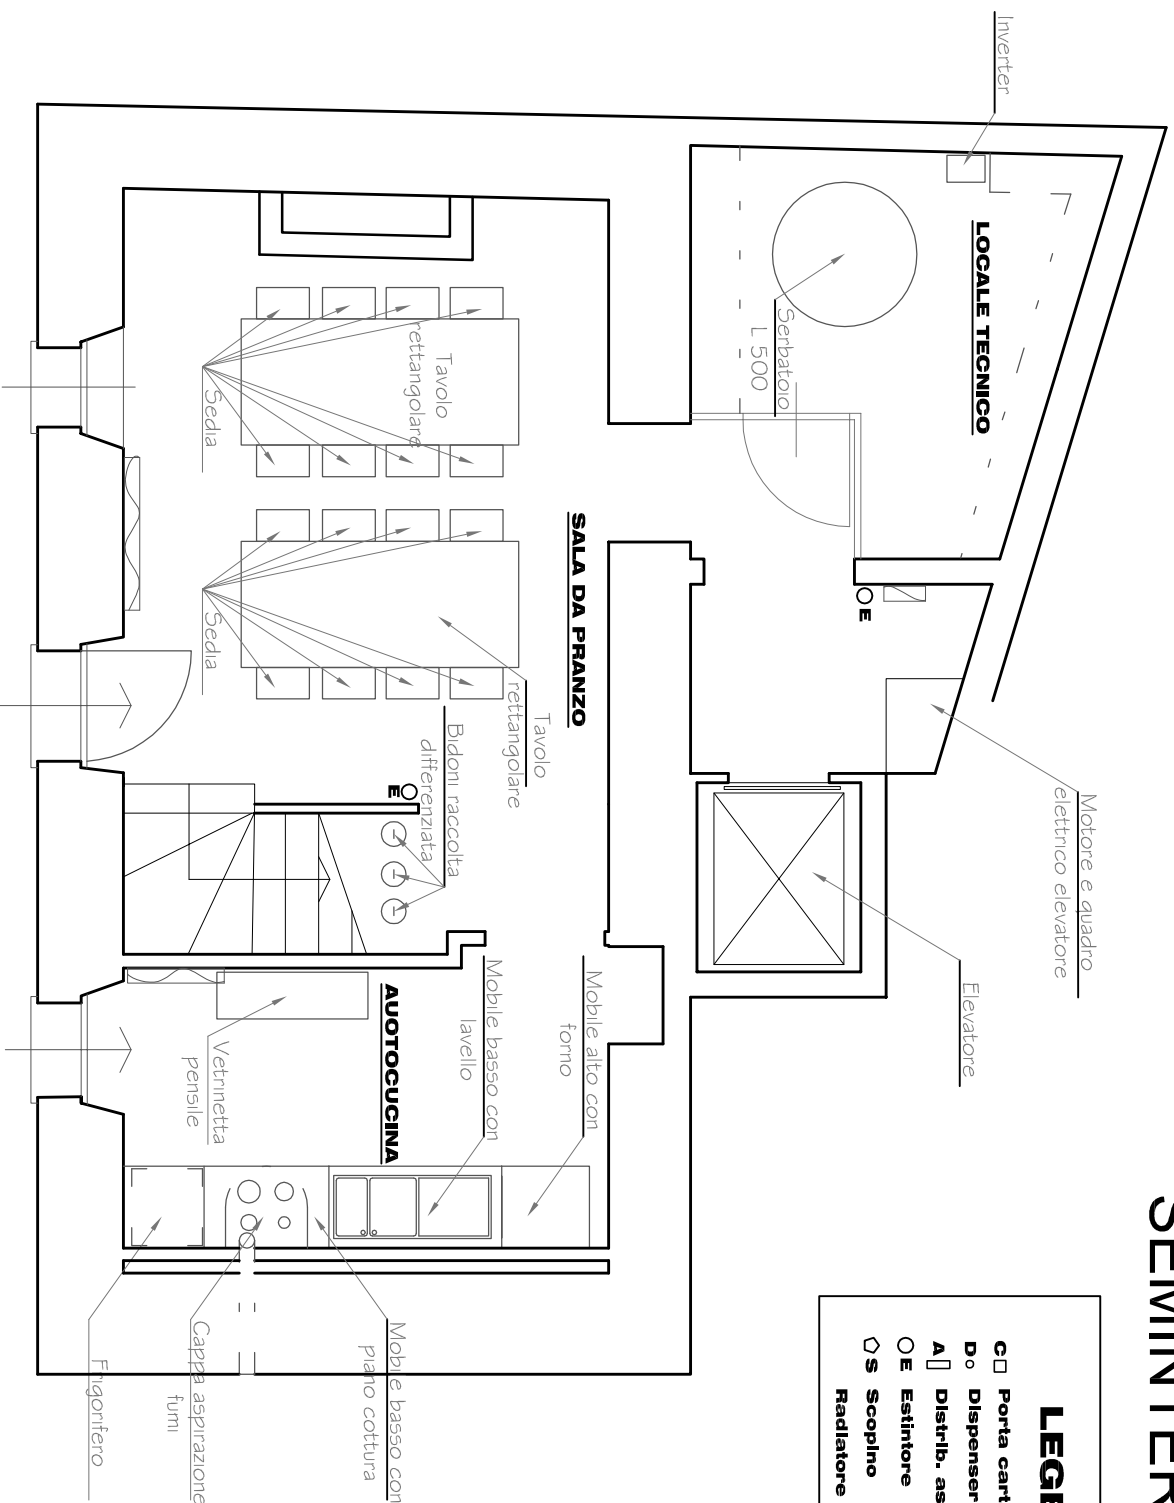


LEGENDA	
C □	Porta carta igienica
D ◦	Dispenser sapone
A □	Distrib. asciugamani monouso
OE	Estintore
⊙ S	Scopino
□	Radiatore

PIANO TERRA

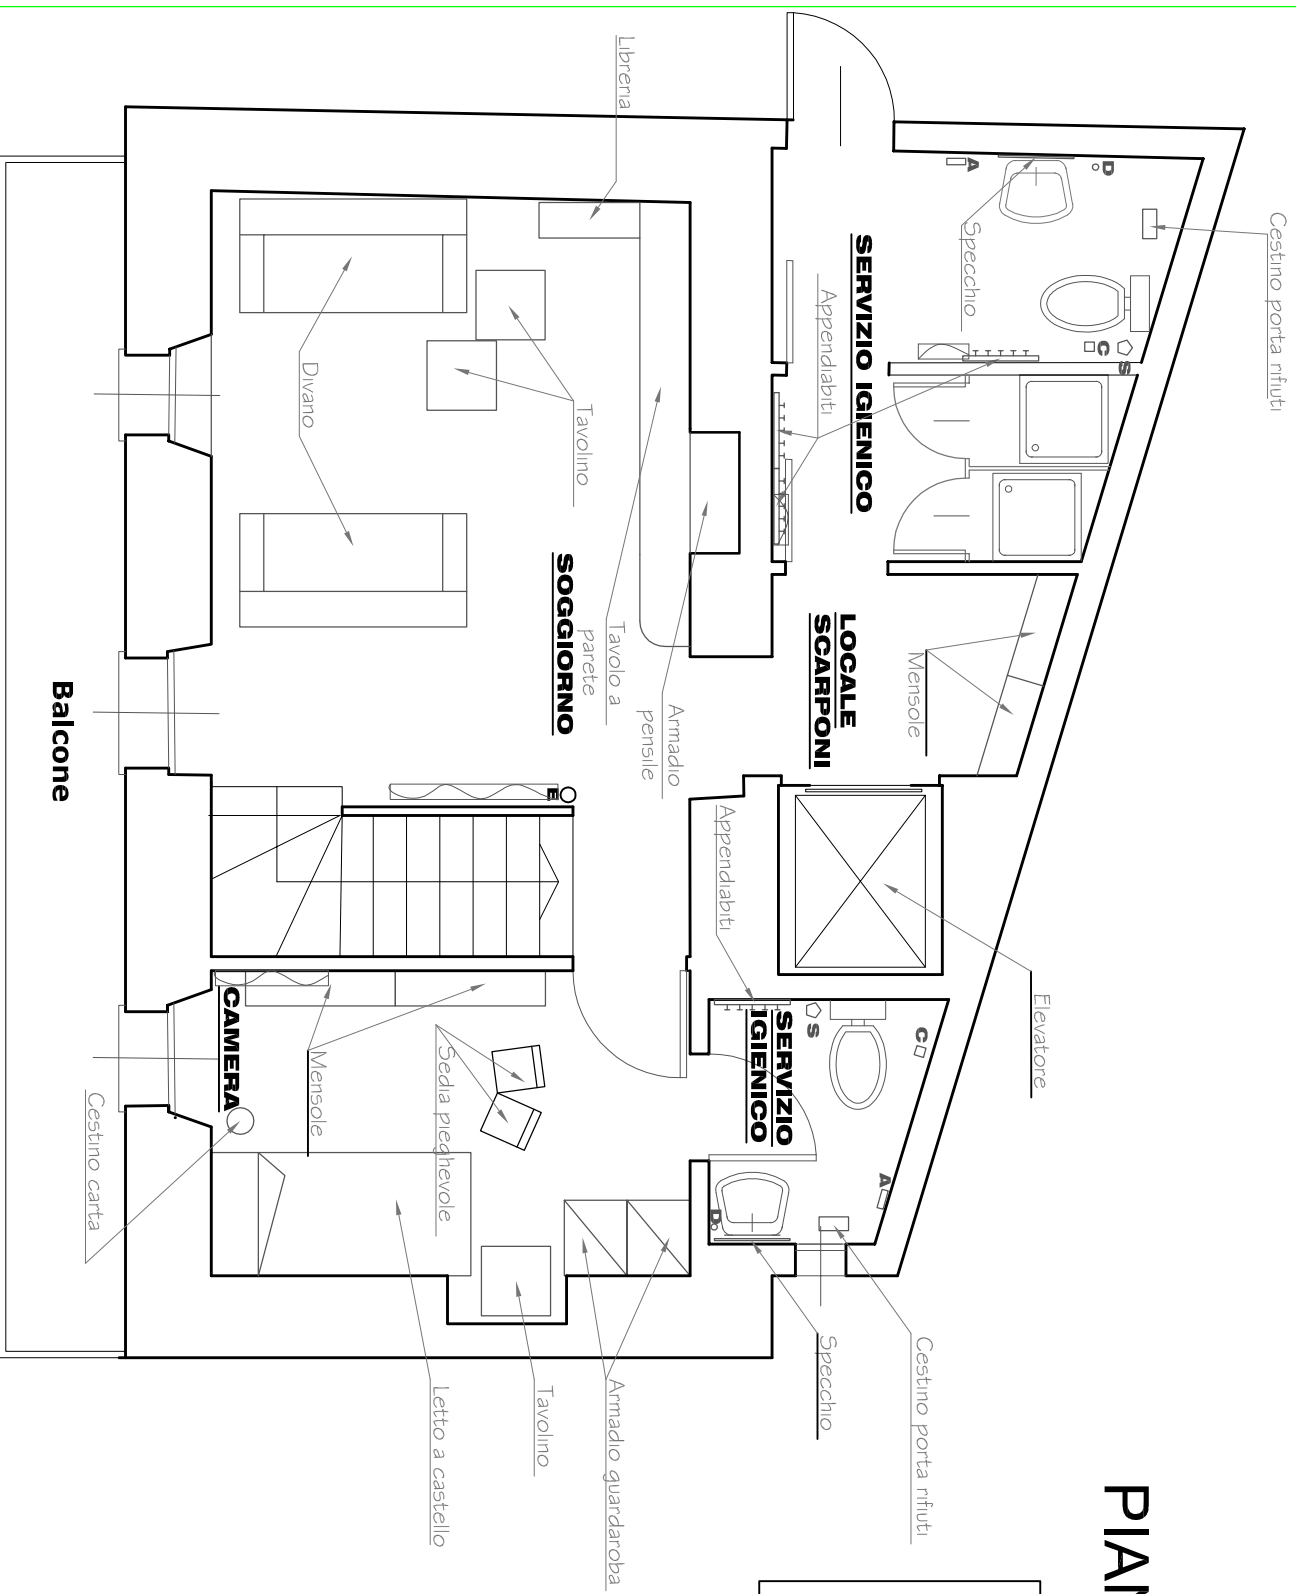

LEGENDA	
C □	Porta carta igienica
D ◦	Dispenser sapone
A □	Distrib. asciugamani monouso
OE	Estintore
◊ S	Scopino
	Radiatore


PIANO PRIMO

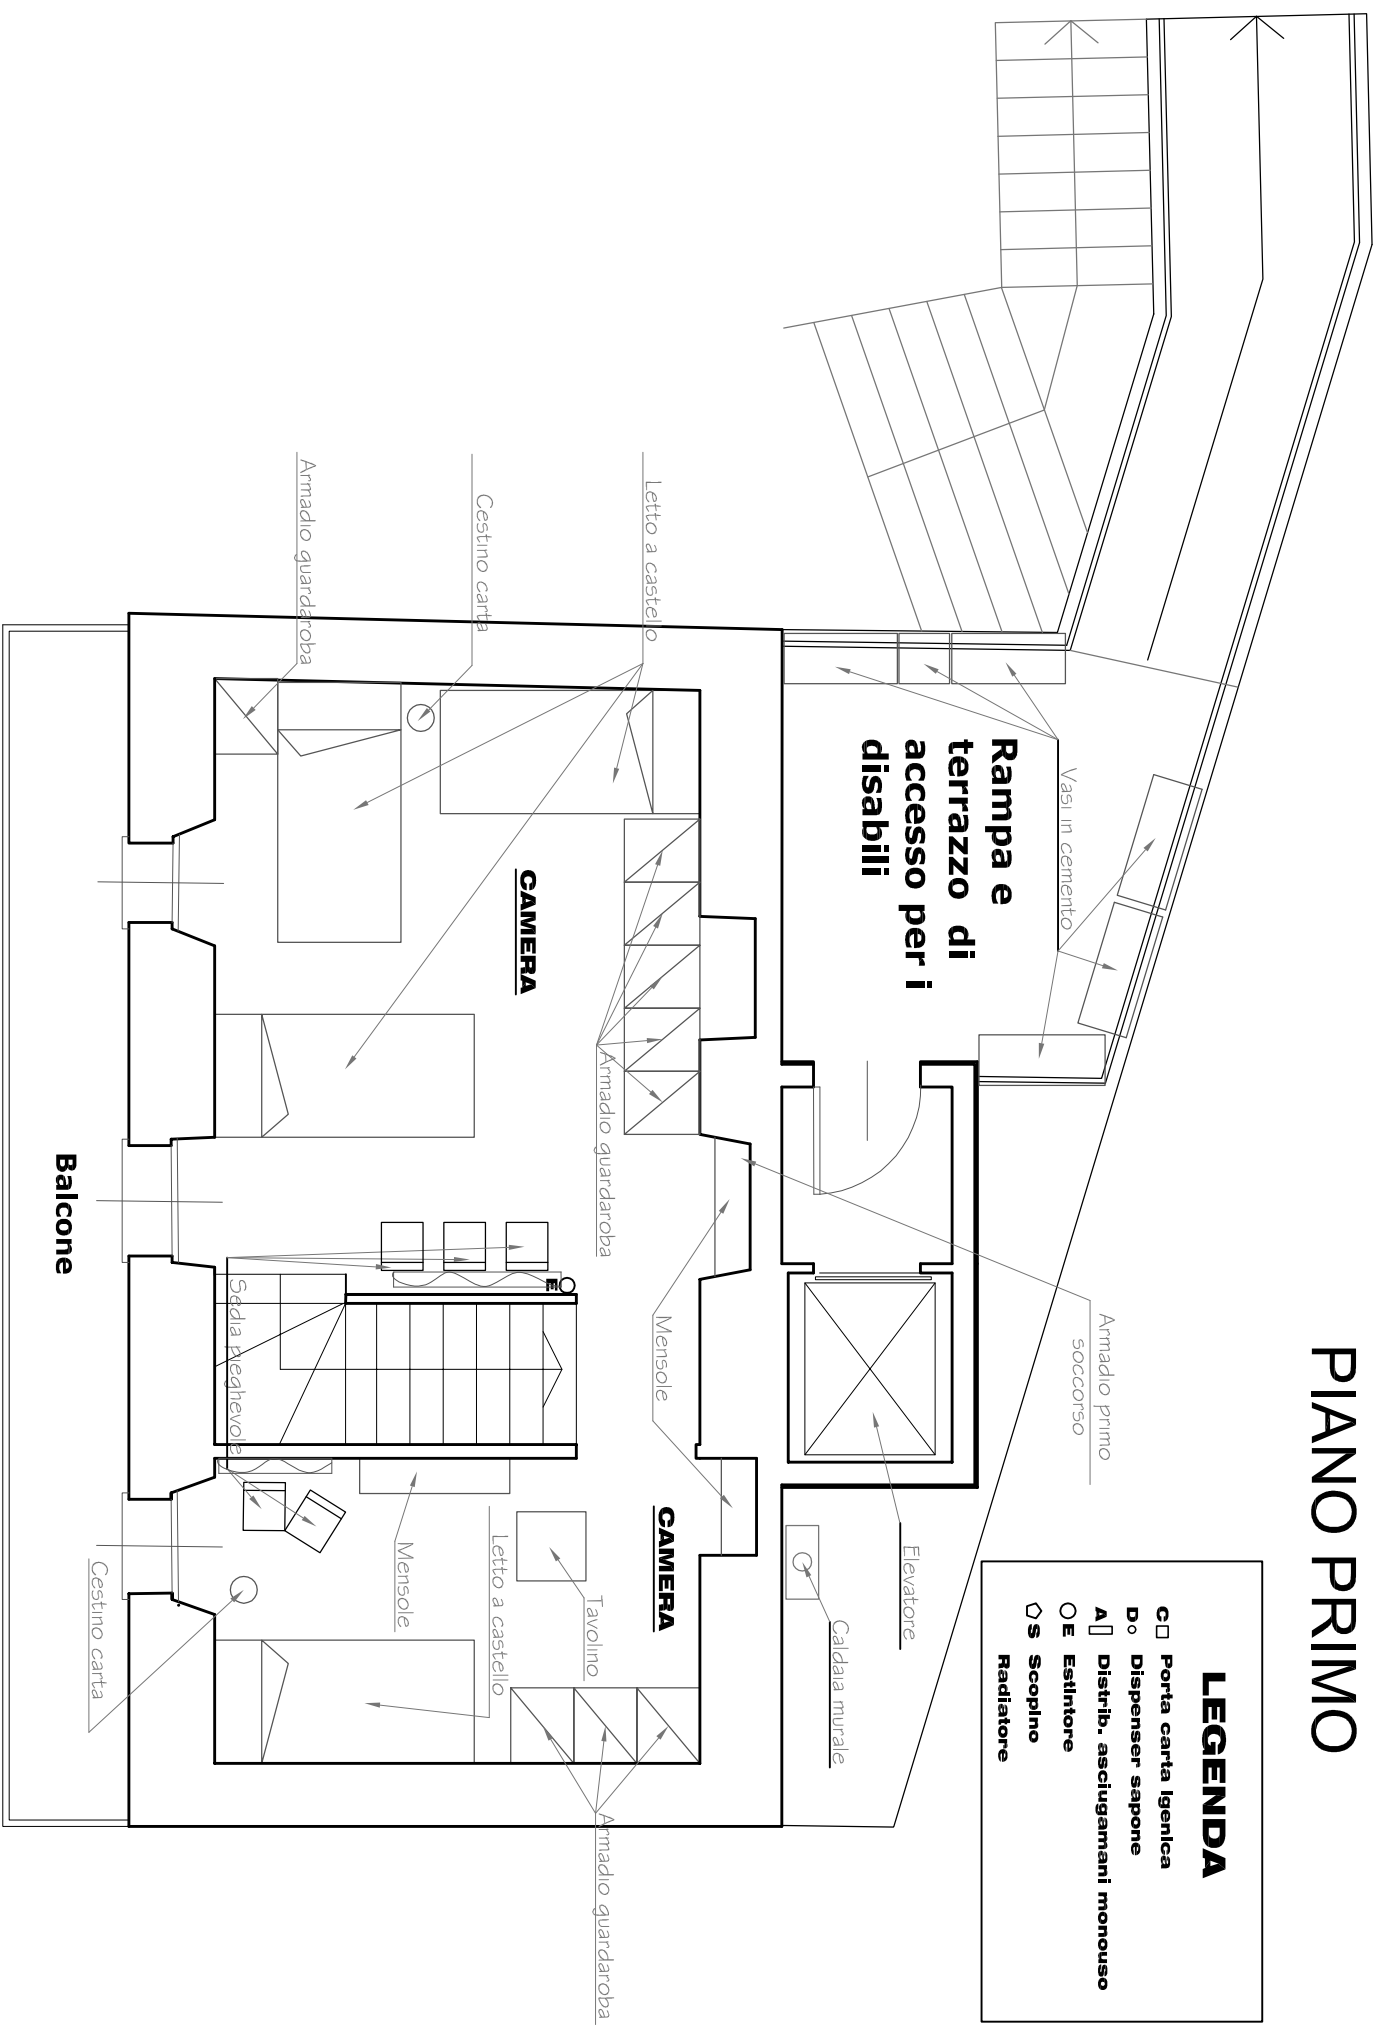






LEGENDA

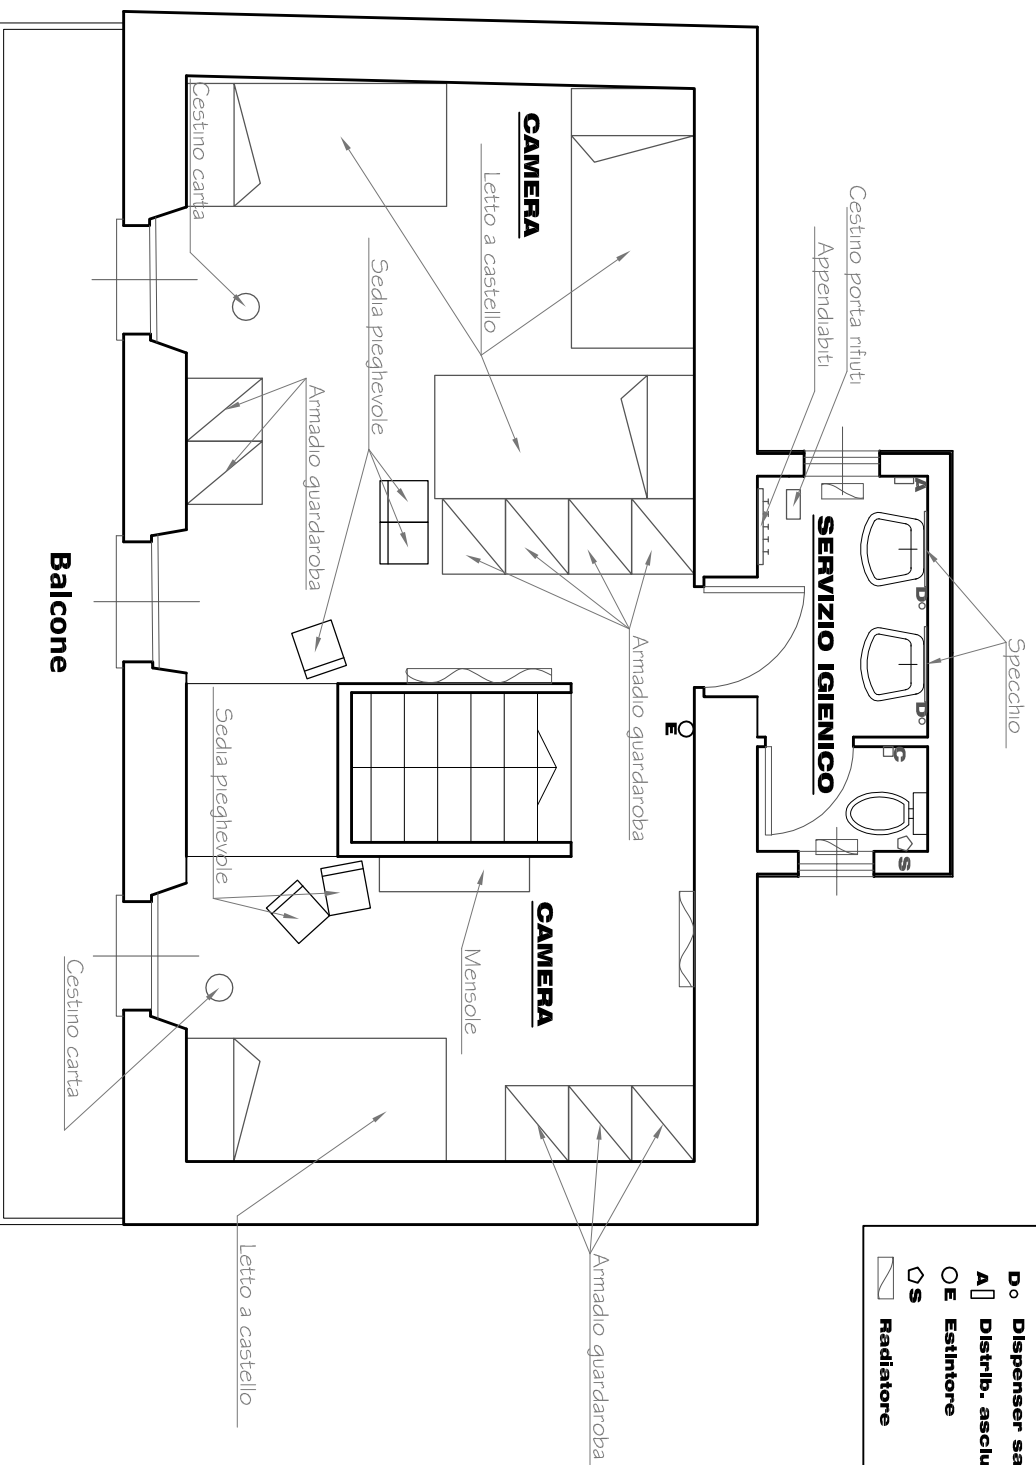- Porta carta igienica
- D Dispenser sapone
- A Distrib. asciugamani monouso
- Estintore
- ◊ Scopino
- Radiatore

PIANO SECONDO



LEGENDA

-  Porta carta igienica
-  D.° Dispenser sapone
-  A.° Distrib. asciugamani monouso
-  O.E. Estintore
-  S.°
-  Radiatore